


*Одноэтажный модульный дом
(площадь 171,74 м² с террасами)*

*Предпроектные предложения
Архитектурные решения*



*г. Санкт-Петербург
2022*

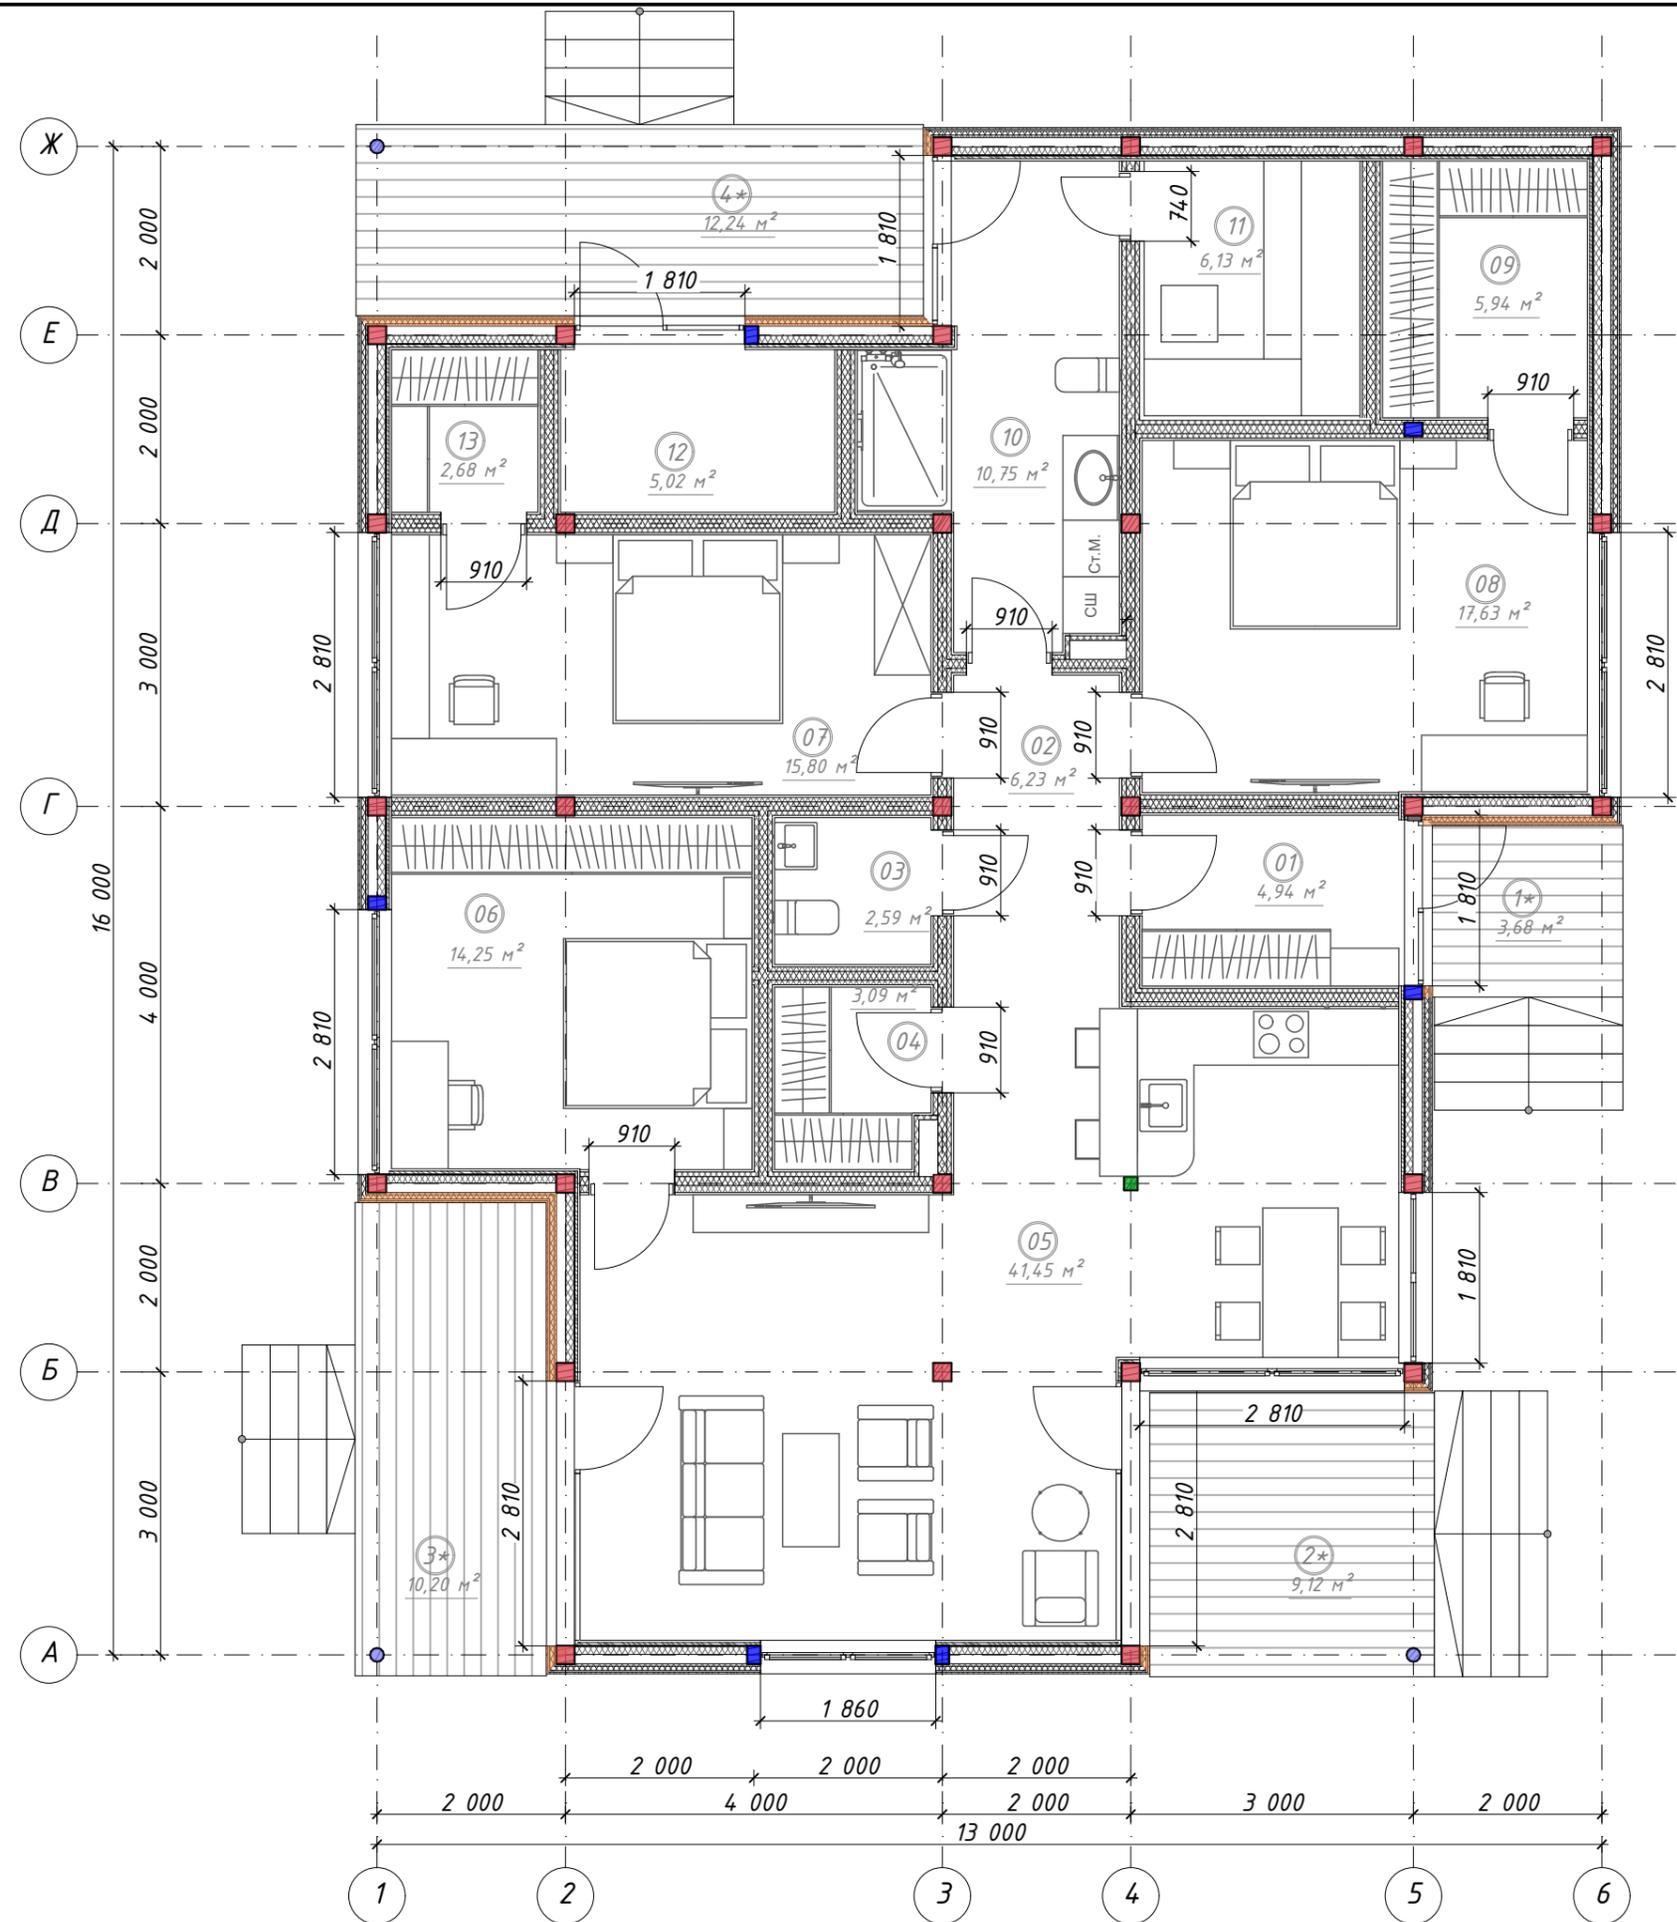

№	Наименование	Площадь, м²
01	Тамбур-прихожая	4,94
02	Коридор	6,23
03	С/у	2,59
04	Гардероб	3,09
05	Кухня, столовая, гостиная	41,45
06	Спальня №1	14,25
07	Спальня №2	15,80
08	Спальня №3	17,63
09	Гардероб	5,94
10	С/у	10,75
11	Сауна	6,13
12	Тех.пом.	5,02
13	Гардероб	2,68
		136,50 м²

№	Наименование	Площадь, м²
1*	Терраса	3,68
2*	Терраса	9,12
3*	Терраса	10,20
4*	Терраса	12,24
		35,24 м²

- Условные обозначения:
- - стойки 190x190 мм
 - - стойки 190x140 мм
 - - стойка 140x140 мм
 - - стойка металлическая
 - ▬ - наружная отделка мебельный щит 28 мм

Примечание:
 1. Размеры оконных и дверных блоков приведены с учетом монтажных зазоров (20 мм от блока).
 2. Раскладка террасной доски в разделе АР(Р) показана условно (точную раскладку см. в разделе КД).

Согласовано

Инд. № подл.	Подп. и дата	Взам. инв. №

Изм.	Кол.уч.	Лист	№Док.	Подп.	Дата

План на отм. 0.000





Лист
2

Согласовано

Взам. инв. №

Подп. и дата

Инв. № подл.

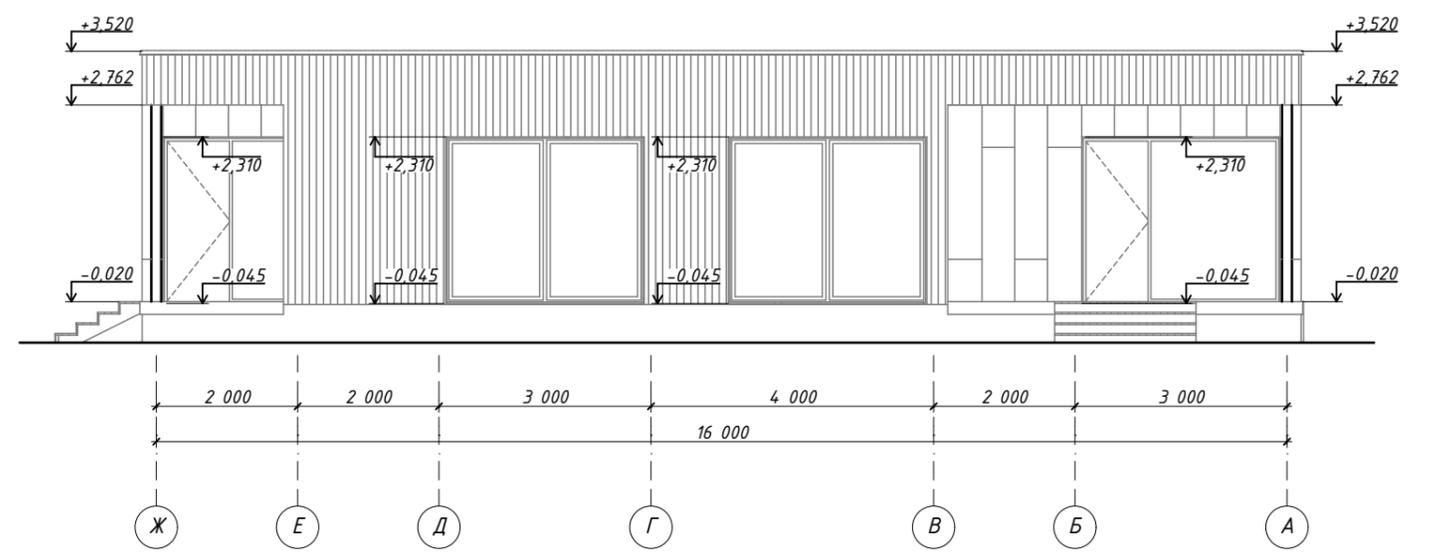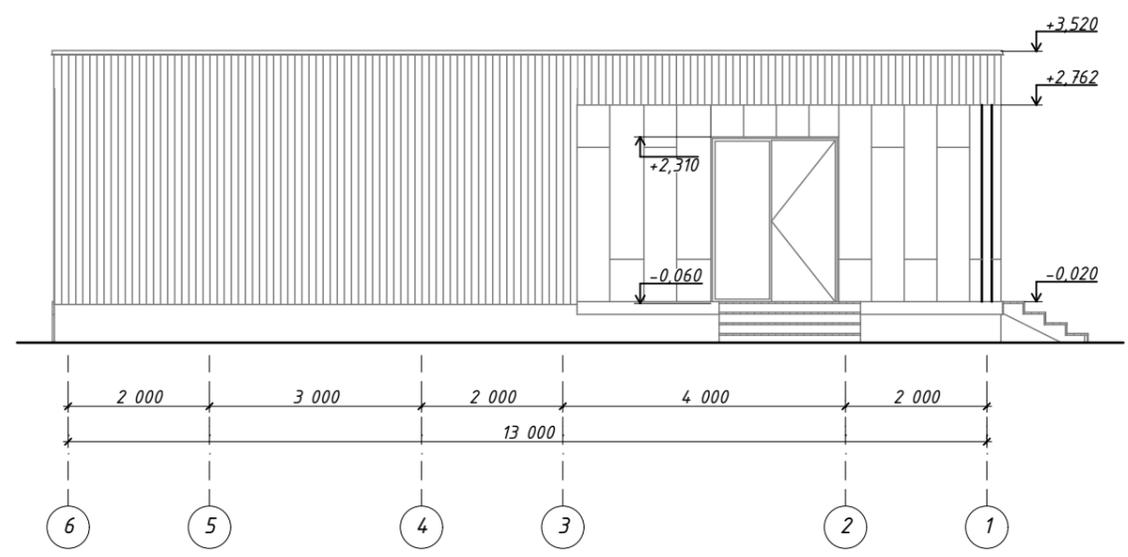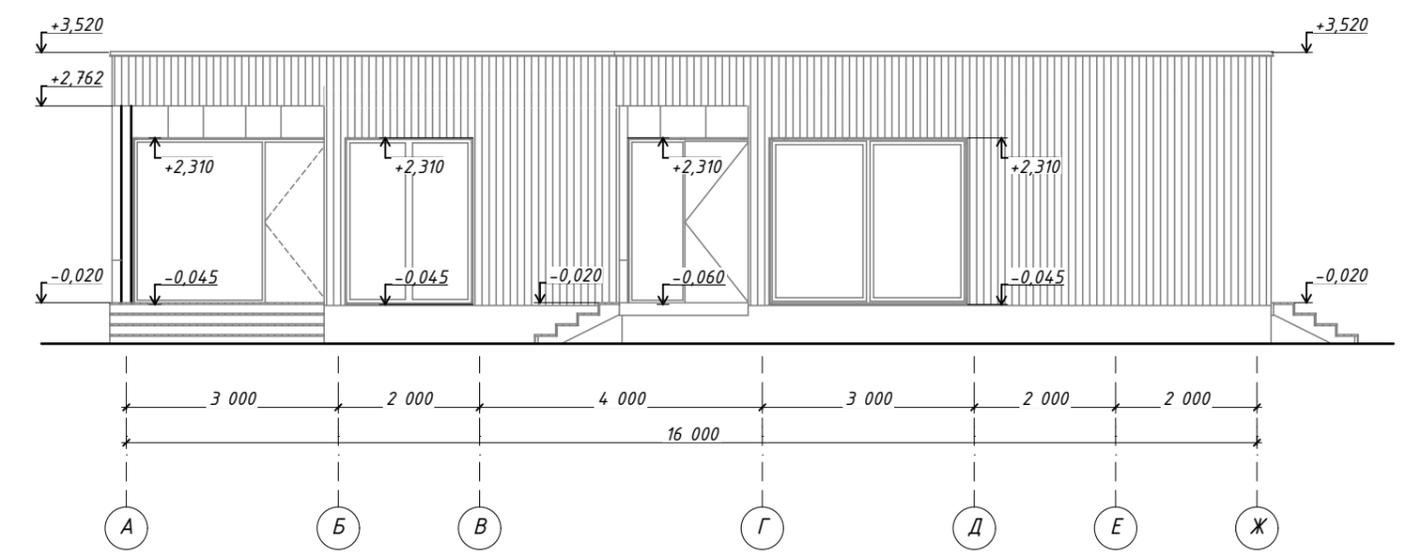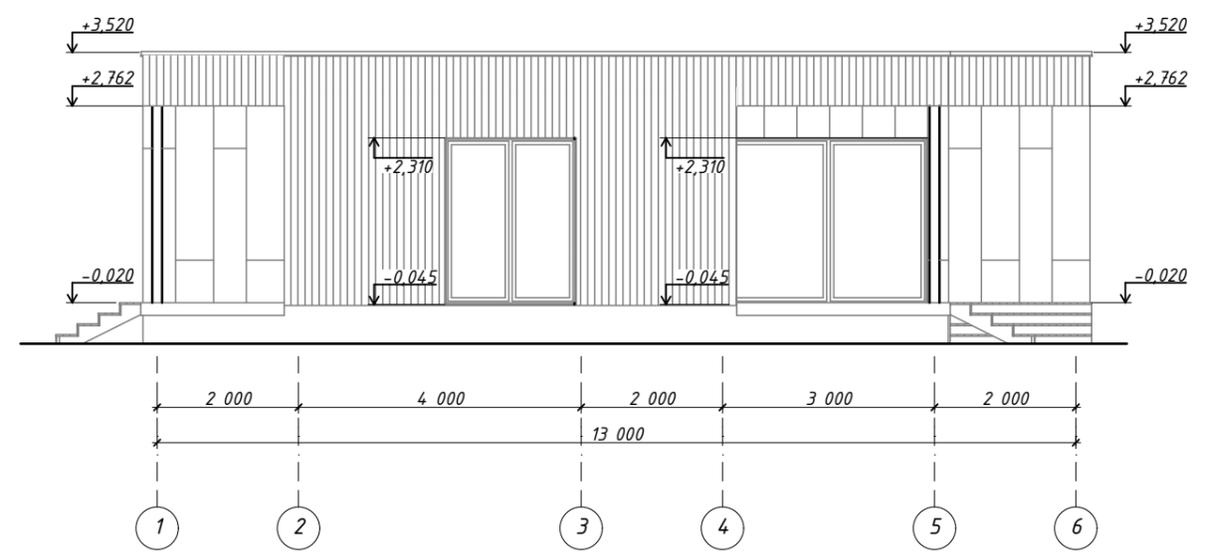

- Примечания:**
1. Раскладка термодоски показана условно.
Раскладка термодоски 18x44, 18x58, 18x90 мм: 90+58+44+44+58+90+58+44+58+58+44+90.
 2. Высотные отметки оконных и дверных блоков приведены с учетом монтажных зазоров.
 3. В проекте предусмотрен внутренний водосток.
 4. Зазор между термодосками 5 мм, зазор между мебельными щитами 5 мм.
 5. Раскладка мебельного щита показана условно.

Изм.	Кол.уч.	Лист	№Док.	Подп.	Дата	Фасады	Лист
							3



Согласовано

Инв. № подл.	Подп. и дата	Взам. инв. №

Изм.	Кол.уч.	Лист	№Док.	Подп.	Дата

Перспективный вид 1

Лист
4



Согласовано

Инд. № подл.	Подп. и дата	Взам. инв. №

Изм.	Кол.уч.	Лист	№Док.	Подп.	Дата

Перспективный вид 2

Лист
5