


**Схема планировочной организации земельных участков с КН 47:01:1519001:2432 и 47:01:1519001:2496. М 1:1000**



**Застройщик: Новосельцев Д.В.  
Адрес: Ленинградская область, Выборгский муниципальный район, МО "Красносельское сельское поселение", уч. Вишневка.**

линия ЛЭП 10 кВ подлежит переносу или демонтажу

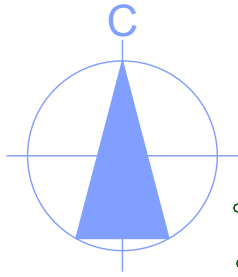

"Согласовано": \_\_\_\_\_

Застройщик: Новосельцев Д.В.

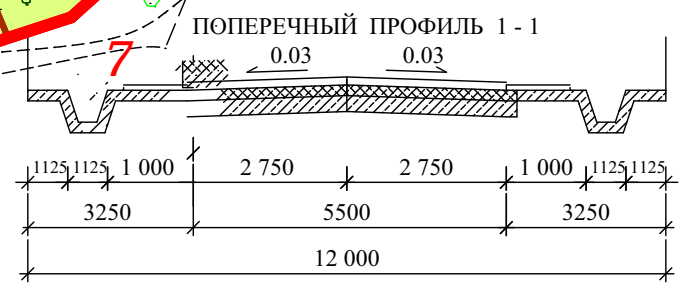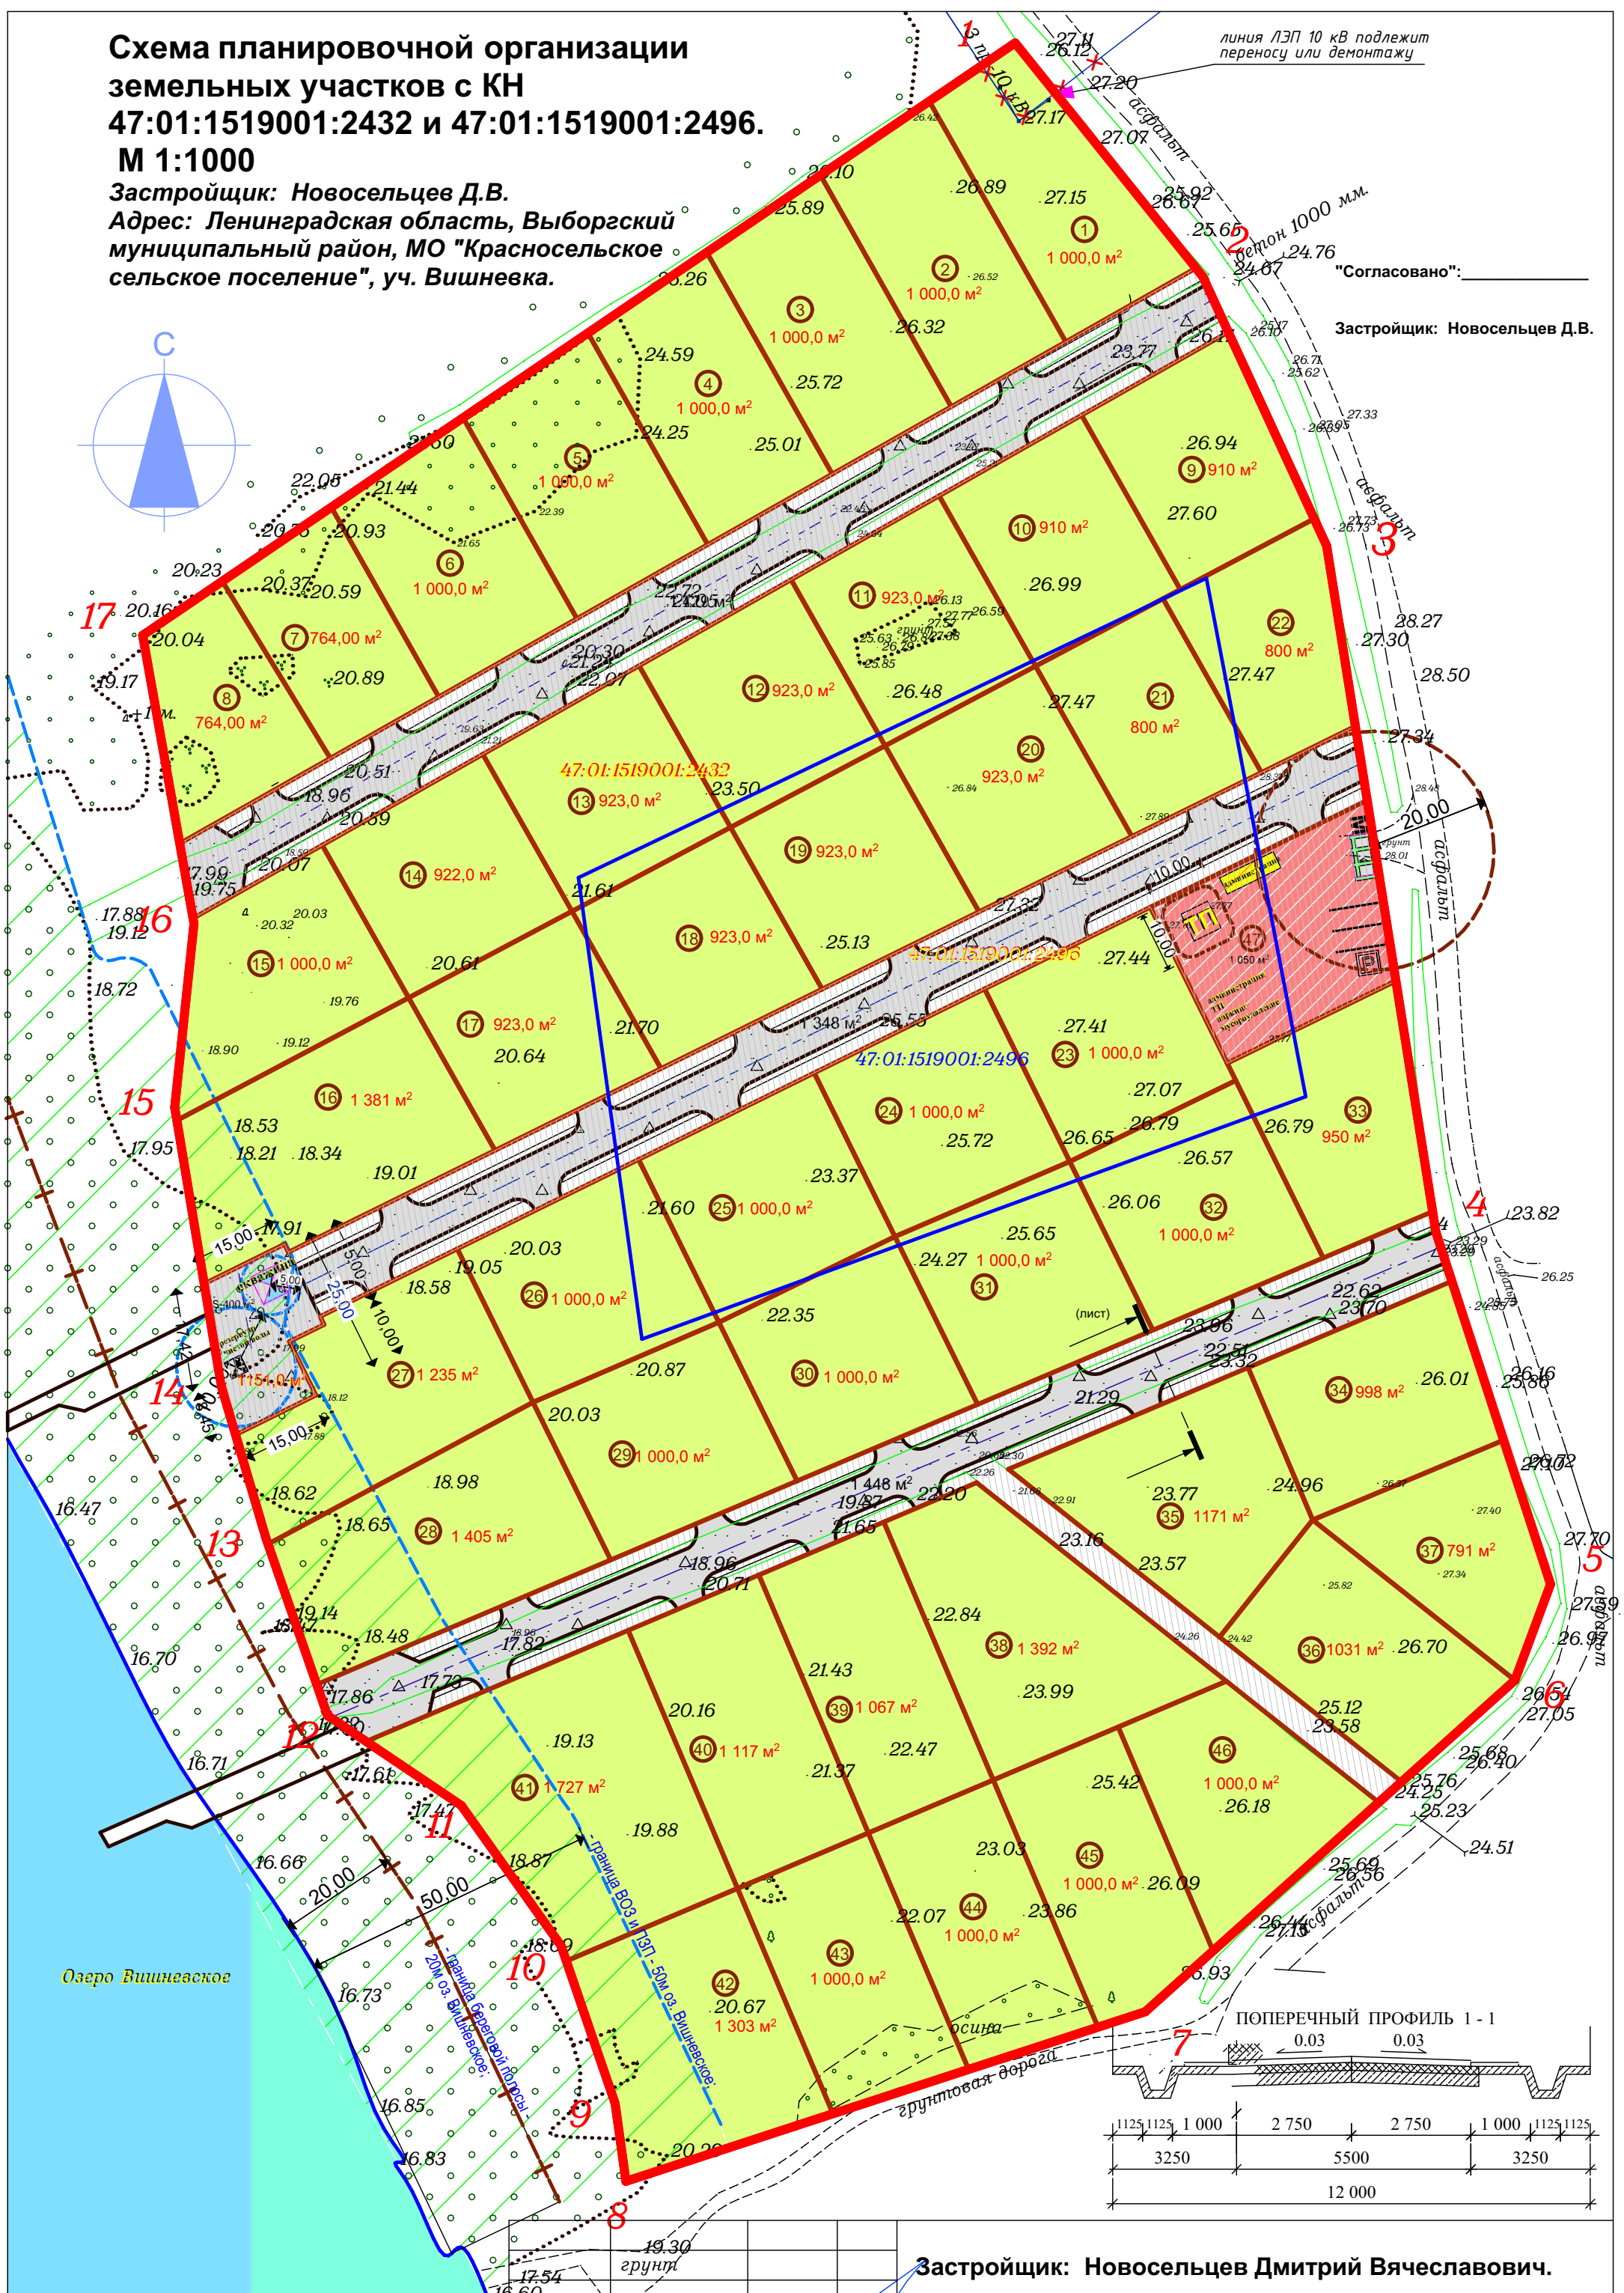

Рук. гр.	Нарбеков Л.Р.	<i>Нарбеков</i>
Проверил		
Проектировал	Харитоненко Е.	<i>Харитоненко</i>

**Застройщик: Новосельцев Дмитрий Вячеславович.**

Адрес: Ленинградская область, Выборгский муниципальный район, МО "Красносельское сельское поселение", уч. Вишневка.

Схема планировочной организации земельных участков с КН 47:01:1519001:2432 и 47:01:1519001:2496. М 1:1000

Стадия	Лист	Листов
ООО "АТЛАС" 2022		